

PLAN 縮尺：1/120

4号棟

4LDK

+ウォークインクローゼット+マルチルーム
+パントリー+1620浴室

土地面積 建物面積
149.00㎡ (45.07坪) 114.72㎡ (34.70坪)
□ 1階床面積/59.62㎡ □ 2階床面積/55.10㎡

設備・仕様

- 食器洗い乾燥機
- 蛇口一体型浄水器
- カップボード(食器棚)
- キッチン・洗面床下収納
- 1階・2階温水洗浄便座
- 2階独立洗面化粧台
- 1620サイズ浴室
- 浴室暖房換気乾燥機
- ガス衣類乾燥機 乾太くん
- ハイブリット給湯器 エコワン70L
- ウルトラファインバブル
- TES温水式床暖房(リビング・ダイニング)
- エアコン(リビング・主寝室)
- 全居室LED照明
- 電動シャッター(1階掃き出し窓に設置)
- 手動シャッター(電動以外の引き違い窓に設置)
- 太陽光パネル
- 宅配ボックス
- 外部立水栓1ヶ所
- 外部散水栓1ヶ所

インテリアカラー



ZEH住宅



認定低炭素住宅

太陽光パネル搭載

南面いっぱいの陽射し溢れるリビング・ダイニング、
ゆとりのガーデンスペースがあるくつろぎの邸。

1 広々豪華な玄関ホール

家の顔となる玄関ホールは、ゆったりとした広さ。
エコカラットで演出されたカウンター収納で、さらに豪華な印象に。

4 ウォークインクローゼット

主寝室には、大型のスーツケースなどもラクラクしまえる
約1.7帖のウォークインクローゼットを設置しています。

2 リビング・ダイニング&洋室1

南面に設けられたリビング・ダイニング。
洋室1は開放してキッズルームなどにご利用いただけます。

5 約2.5帖のマルチルーム


収納スペースとしてだけでなく、ホビールームや
ワークスペースとしても利用できる窓付のマルチルーム。

3 1620浴室&洗面室

浴室は複数人で入浴してもゆとりの広さの1620タイプ。
洗面室にはリネン庫を設置し、タオルや衣類の整理に便利です。

6 2階全居室から出入りできるバルコニー

洗濯や布団干しにも便利。
主寝室前は広く、イスを置いてくつろげるスペースにも。

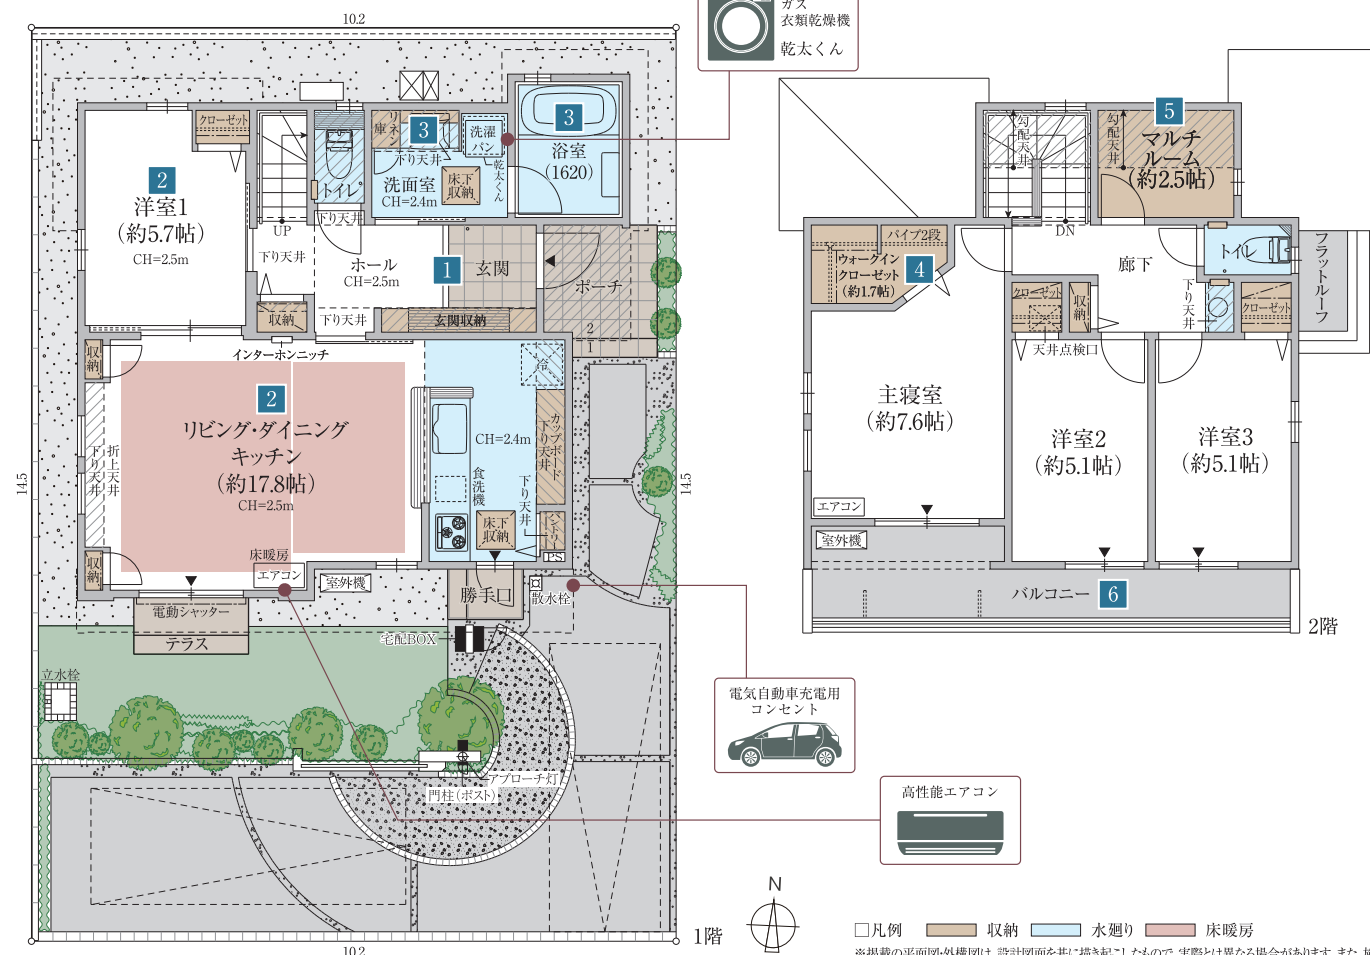

道路
約6.0m

□凡例 □ 収納 □ 水廻り □ 床暖房
※掲載の平面図・外構図は、設計図面を基に描き起こしたもので、実際とは異なる場合があります。また、施工上やもたない変更が生じた場合は、建築竣工時の状態を優先します。
※帖数表示は概算値で、壁芯面積を1帖=1.62㎡で換算し、小数点第2位以下を切り捨てたものを表示しています。※区画により建物仕様、設備等が異なります。
※当該住宅は、東京都が推進する「東京ゼロエミ住宅導入促進事業」の助成金交付を受けて分譲しております。