



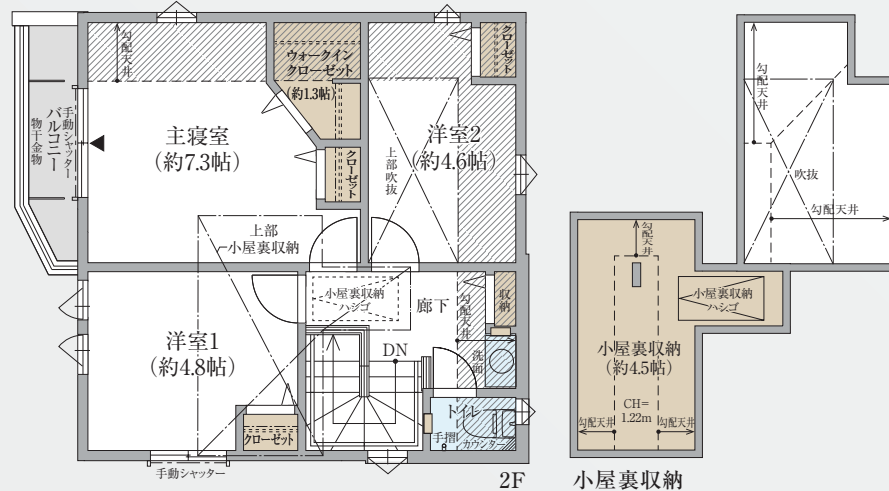


家族の触れ合いが広がるリビングイン階段のある邸。

◎私邸への入口を演出すると共にプライバシーを確保できる、ゆったりとしたアプローチ。

◎季節ものの衣類や思い出の品など収納できる約4.5帖の小屋裏収納を設けました。

- ◇ シャッター (引き違い窓に設置)
- ◇ TES温水式床暖房 (リビング・ダイニング)
- ◇ カップボード (食器棚)
- ◇ 食器洗い乾燥機
- ◇ 蛇口一体型浄水器
- ◇ 1616サイズ浴室
- ◇ 1階2階温水洗浄便座
- ◇ 浴室暖房換気乾燥機 (電気式)
- ◇ ガス衣類乾燥機 乾太くん
- ◇ 2階独立洗面化粧台
- ◇ 外部立水栓
- ◇ 外部散水栓
- ◇ 宅配ボックス
- ◇ ハイブリッド給湯器エコワン70L
- ◇ ウルトラファインパブル
- ◇ エアコン (リビング)
- ◇ 全居室LED照明
- ◇ 太陽光パネル

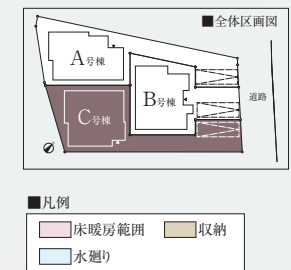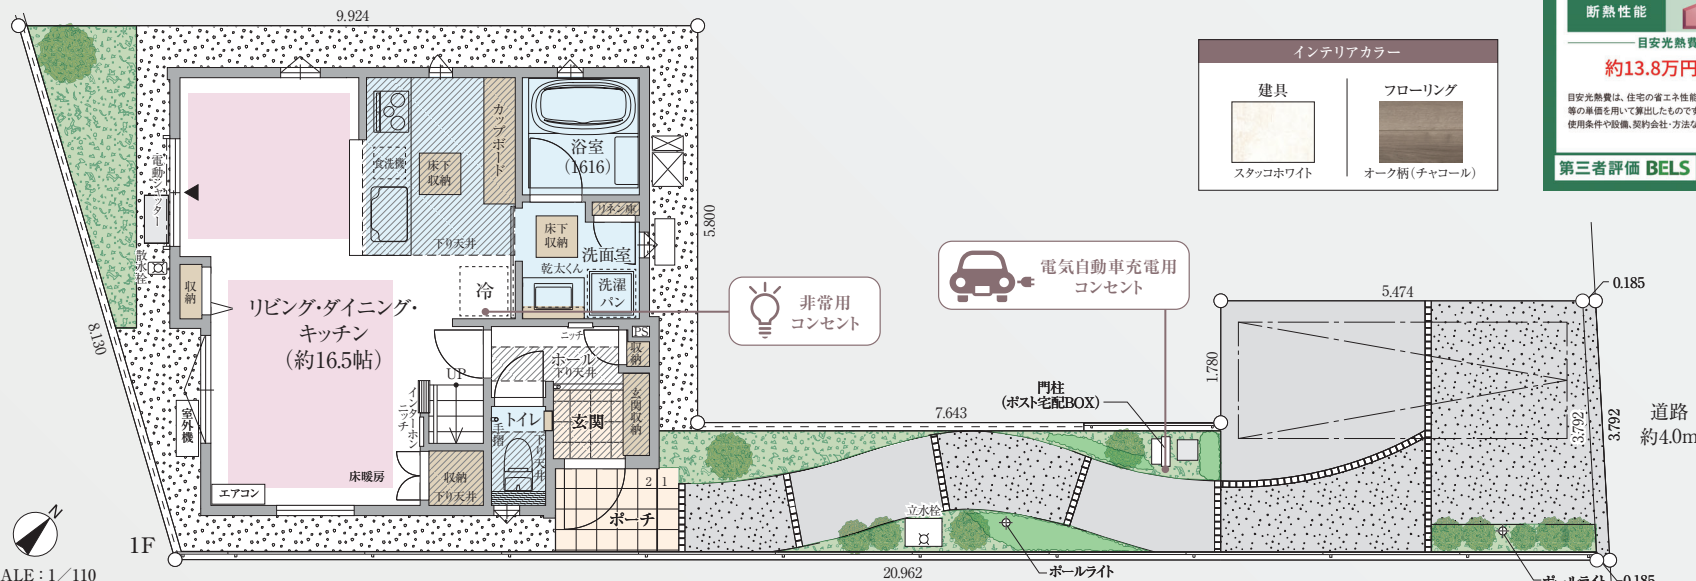

※掲載の平面図・外構図は、2024年12月時点の設計図面を基に描き起こしたもので、実際とは異なる場合があります。また、施工上、やむをえない変更が生じた場合は、建物竣工時の状態を優先します。※帖数表示は概算値で、壁芯面積を1帖=1.62m²で換算し、小数点第2位以下を切り捨てたものを表示しています。※区画により建物仕様、設備等が異なります。